



Grundriss kann frei gewählt werden

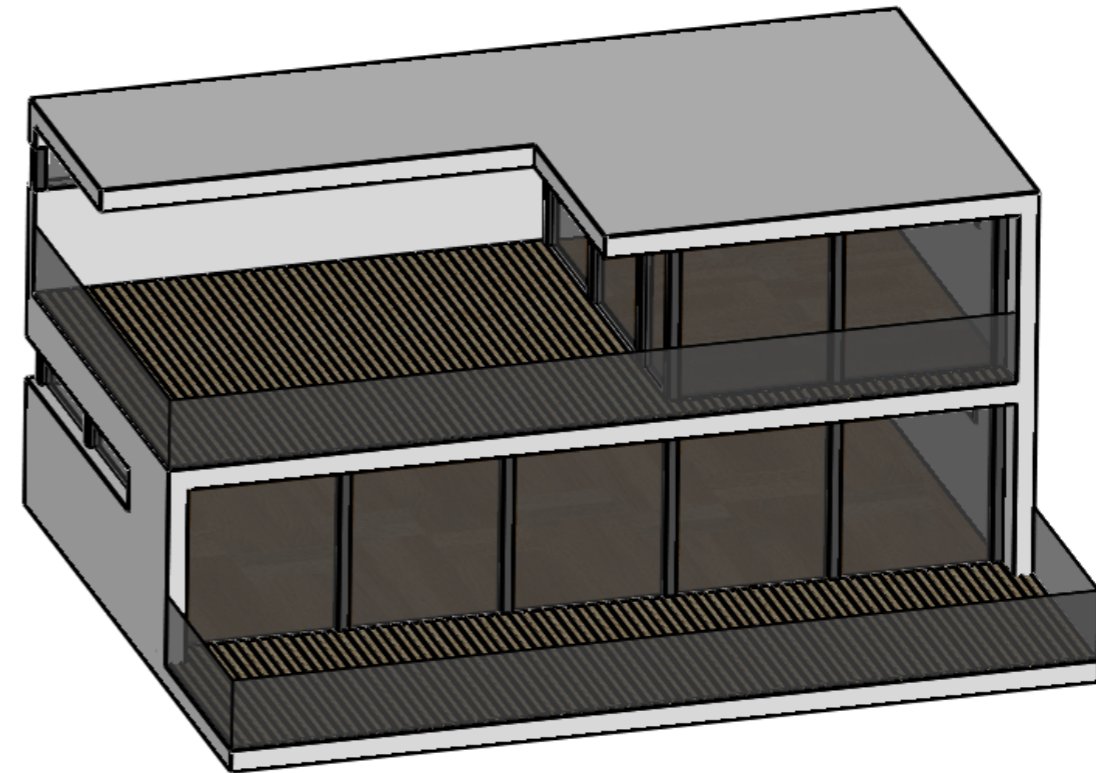

Stueckzahl	Gegenstand und Dimension	Pos.	Werkstoff	Gew.p.St.	Zchng.-Nr. Norm-Nr.	Artikel-Nr. Bemerkungen
1		1		155193355.79		
IV	III	II	I	Zusammenst.-Nr.		
XHCM Swiss Edition D 102m ²				Massstab 1:100	Gezeichnet	30.01.17 HEFTEC
					Geprueft	
					Gesehen	
HEFTEC GmbH Automation & Engineering				HEF.000.1335		